


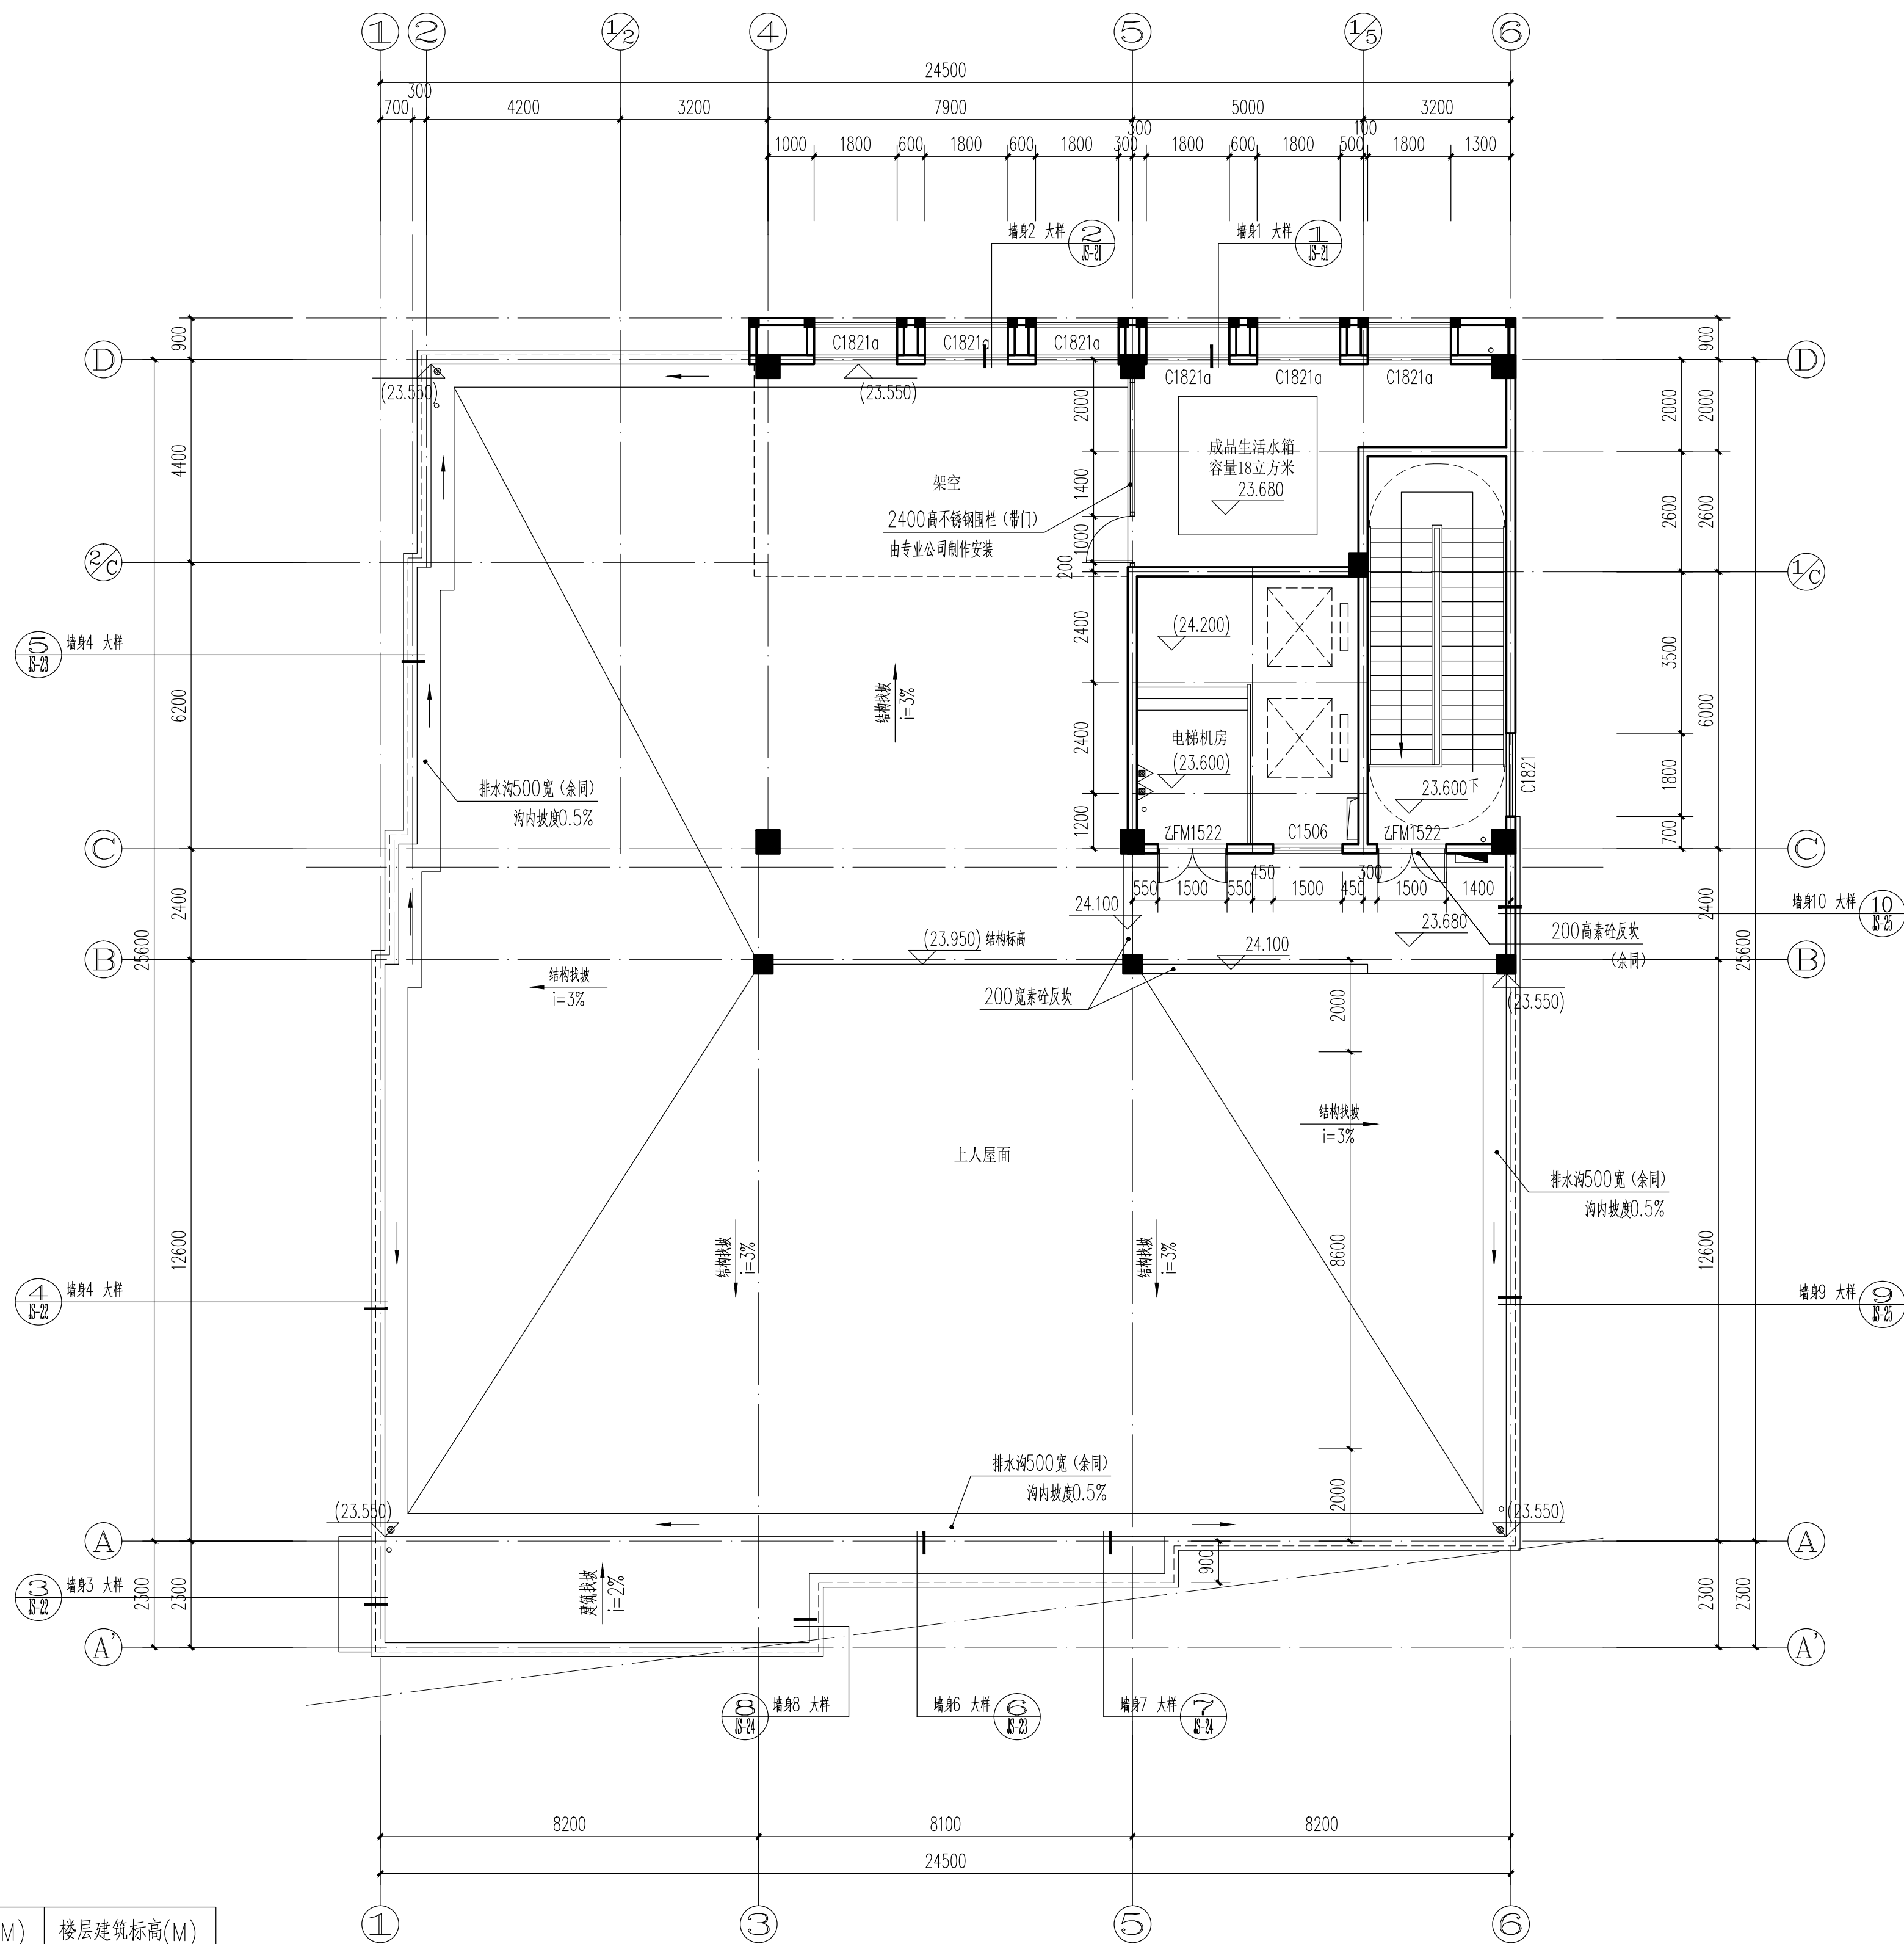

屋面层平面图 1:100

层建筑面积: 151.50m²
其中: 计容面积: 60.99m²
不计容面积: 90.51m²

层高表

层数	层高(M)	楼层建筑标高(M)
屋面		23.600
5F	4.400	19.200
4F	4.400	14.800
3F	4.400	10.400
2F	4.400	6.000
1F	6.000	±0.000

首层室内外高差0.300m，
建筑消防高度23.90m。

说明：

- 1、尺寸单位为毫米，标高单位为米，标高下方括号内标示为绝对标高。
- 2、图中本建筑墙体材料采用国家现行标准的蒸压加气混凝土砌块，外墙、分户墙、楼梯间墙均为200墙，内墙、卫生间隔墙为200，除注明者外，外墙距轴线为100（砼墙除外），内墙单线居中或平墙处；凡未注明的门窗洞口尺寸均为200，或平墙处，或开间居中设，构造柱以施为准。
- 3、卫生间结构面高详施施（填陶粒混凝土），卫生间地面以1%坡度向地漏方向找坡；卫生间详细布置及做法详见装修专项施工图。
- 4、窗台高度不小于900mm高的窗、凸窗均要做护窗栏杆1000mm高，做法详见国标图集15J403-1 ，竖向栏杆间距不大于110mm。
- 5、本工程客梯载重量050kg，设计、并道尺寸参照建设单位提供资料进行设计，建设单位及施工单位应尽早与电梯专业公司签定技术协议，以便于施工配合安装配件。电梯层门的耐火极限不应低于2.00h，并应符合现行国家标准《电梯层门耐火试验 完整性、隔热性和热通量测定法》GB/T 27903规定的完整性和隔热性要求，电梯井所留孔洞及预埋件详见电梯公司图纸。
- 6、所有水、电井门均做300高凸台墙，宽同墙，凡水电等管井待安装后须用不低于楼板耐火极限的不燃材料封堵，消防栓安装穿过墙体时，应按安装后用不低于墙体耐火极限的不燃材料封堵。
- 7、所有构造柱应挂构造施工图为准，设备预留孔洞、防堵封堵门顶等应以设备施工图为准，给排水布置以给排水施工图为准，并和各专业核对无误后方可进行施工。
- 8、电井等竖向管井并壁的耐火极限不小于1.0h。
- 9、各层平面门窗名称后缀带“-JY”且标示的窗口，为消防疏散窗口，窗口采用6mm厚钢化玻璃，并需设置可在室内和室外识别的永久性明显标志。